



Εμβαδόν Απόληξης κλιμακοστασίου: 9.05 τ.μ.

| | |
|--|---|
| ΤΕΧΝΙΚΟ ΓΡΑΦΕΙΟ ΜΕΛΕΤΩΝ - ΕΠΙΒΛΕΨΕΩΝ EGG ENGINEERING O.E. τηλ: 2106025365 - 6987233686 - 6977327200, email: cptypoul@gmail.com - gepoulaki@gmail.com | |
| ΘΕΜΑ ΣΧΕΔΙΟΥ | ΚΑΤΩΦΗ ΑΠΟΛΗΞΗΣ ΚΛΙΜΑΚΟΣΤΑΣΙΟΥ |
| ΚΛΙΜΑΚΑ | 1 / 50 |
| ΕΡΓΟ | ΕΓΚΡΙΣΗ ΕΡΓΑΣΙΩΝ ΔΟΜΗΣΗΣ ΜΙΚΡΗΣ ΚΛΙΜΑΚΑΣ ΓΙΑ ΕΣΩΤΕΡΙΚΕΣ ΔΙΑΡΡΥΘΜΙΣΕΙΣ, ΑΛΛΑΓΗ ΧΡΗΣΗΣ ΟΡΟΦΟΥ ΑΠΟ ΚΑΤΑΣΤΗΜΑ ΣΕ ΚΑΤΟΙΚΙΕΣ & ΓΡΑΦΕΙΟ, ΕΓΚΑΤΑΣΤΑΣΗ ΑΥΤΟΝΟΜΟΥ ΣΥΣΤΗΜΑΤΟΣ ΘΕΡΜΑΝΣΗΣ, ΤΟΠΟΘΕΤΗΣΗ ΘΕΡΜΟΜΟΝΩΣΗΣ, ΤΡΟΠΟΠΟΙΗΣΗ ΟΨΕΩΝ ΓΙΑ ΔΗΜΙΟΥΡΓΙΑ ΝΕΩΝ ΑΝΟΙΓΜΑΤΩΝ & ΔΙΑΧΩΡΙΣΜΟ ΟΡΙΖΟΝΤΙΑΣ ΙΔΙΟΚΤΗΣΙΑΣ |
| ΕΡΓΟΔΟΤΗΣ | PHOENICIAN BLUE GROUP A.E. |
| ΔΙΕΥΘΥΝΣΗ | ΟΔΟΣ ΑΓΙΟΥ ΘΩΜΑ 20, ΕΚΤΟΣ ΣΧΕΔΙΟΥ, ΘΕΣΗ ΚΑΖΑΝΙ ΔΗΜΟΣ ΣΠΑΤΩΝ-ΑΡΤΕΜΙΔΟΣ, Δ.Ε. ΣΠΑΤΩΝ |
| ΜΕΛΕΤΗΤΗΣ | ΓΕΩΡΓΙΟΣ ΑΡ. ΚΟΛΙΟΠΟΥΛΟΣ ΔΙΠΛ. ΑΡΧΙΤΕΚΤΩΝ ΜΗΧΑΝΙΚΟΣ |
| ΜΗΝΑΣ / ΕΤΟΣ | ΥΠΟΓΡΑΦΗ / ΣΦΡΑΓΙΔΑ |
| ΑΥΓΟΥΣΤΟΣ / 2025 | <div>C:\Users\kostas\OneDrive\Γραφείο\ΣΦΡΑΓΙΔΑ ΕΤΑΦΡΑΣΣ.jpg</div> |
| | <div>C:\Users\kostas\OneDrive\Γραφείο\ΣΤΕΛΛΗΝΟΣ ΤΡΑΝΣΕΡΜΑΝΣΙΑ ΚΑΙ ΟΡΟΦΟΙΣ.jpg</div> |

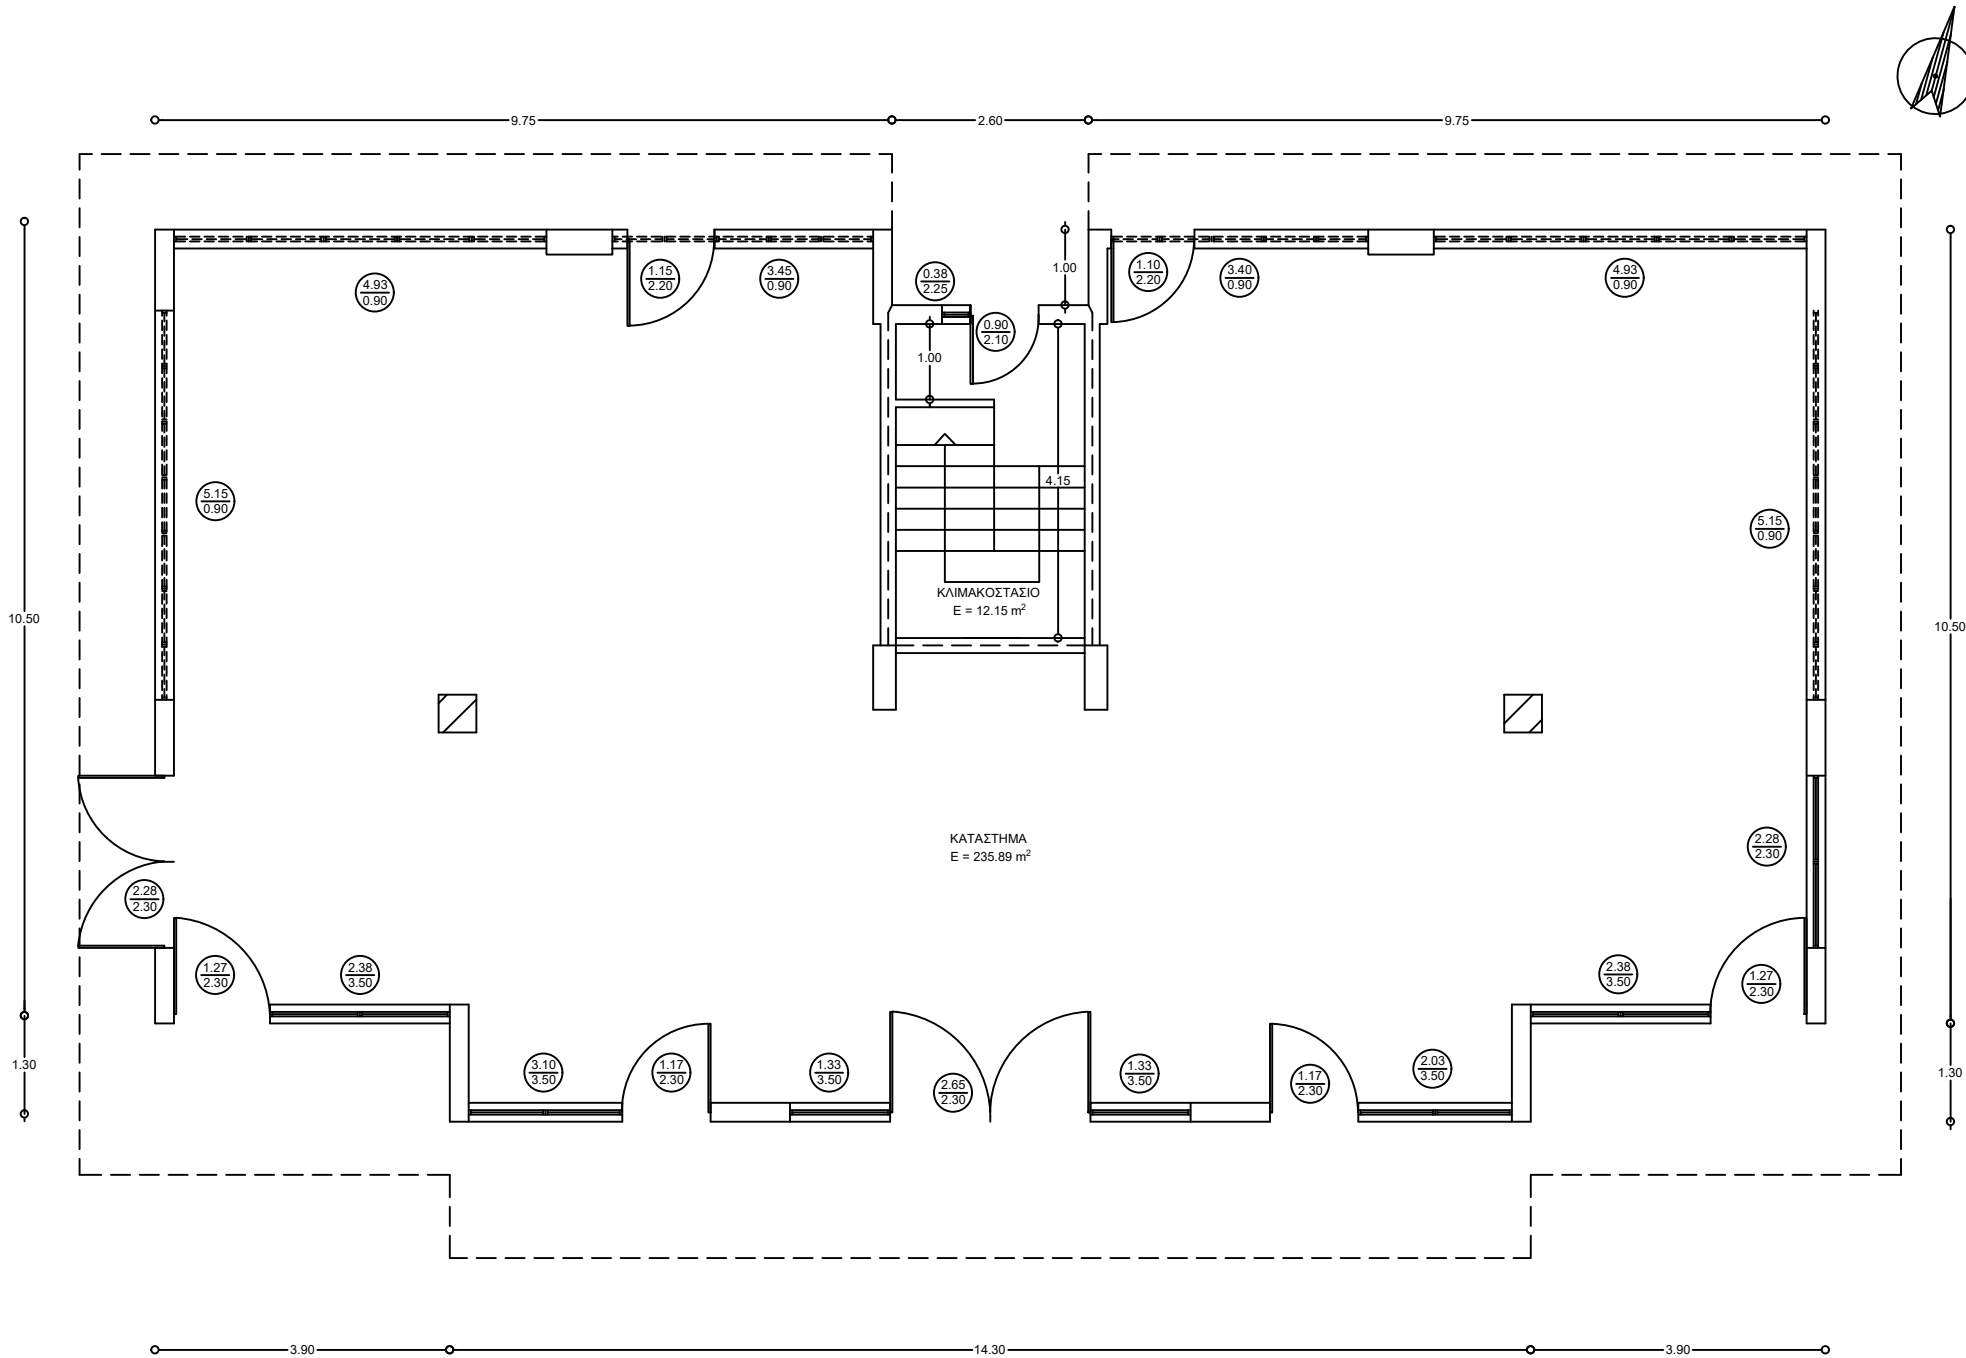


Εμβαδόν Ισογείου: 248.04 τ.μ.

| | |
|--|---|
| ΤΕΧΝΙΚΟ ΓΡΑΦΕΙΟ ΜΕΛΕΤΩΝ - ΕΠΙΒΛΕΨΕΩΝ EGG ENGINEERING O.E. τηλ: 2106025365 - 6987233686 - 6977327200, email: cptypoul@gmail.com - gepoulaki@gmail.com | |
| ΘΕΜΑ ΣΧΕΔΙΟΥ | ΚΑΤΟΨΗ ΙΣΟΓΕΙΟΥ |
| ΚΛΙΜΑΚΑ | 1 / 50 |
| ΕΡΓΟ | ΕΓΚΡΙΣΗ ΕΡΓΑΣΙΩΝ ΔΟΜΗΣΗΣ ΜΙΚΡΗΣ ΚΛΙΜΑΚΑΣ ΓΙΑ ΕΣΩΤΕΡΙΚΕΣ ΔΙΑΡΡΥΘΜΙΣΕΙΣ, ΑΛΛΑΓΗ ΧΡΗΣΗΣ ΟΡΟΦΟΥ ΑΠΟ ΚΑΤΑΣΤΗΜΑ ΣΕ ΚΑΤΟΙΚΙΕΣ & ΓΡΑΦΕΙΟ, ΕΓΚΑΤΑΣΤΑΣΗ ΑΥΤΟΝΟΜΟΥ ΣΥΣΤΗΜΑΤΟΣ ΘΕΡΜΑΝΣΗΣ, ΤΟΠΟΘΕΤΗΣΗ ΘΕΡΜΟΜΟΝΩΣΗΣ, ΤΡΟΠΟΠΟΙΗΣΗ ΟΨΕΩΝ ΓΙΑ ΔΗΜΙΟΥΡΓΙΑ ΝΕΩΝ ΑΝΟΙΓΜΑΤΩΝ & ΔΙΑΧΩΡΙΣΜΟ ΟΡΙΖΟΝΤΙΑΣ ΙΔΙΟΚΤΗΣΙΑΣ |
| ΕΡΓΟΔΟΤΗΣ | PHOENICIAN BLUE GROUP A.E. |
| ΔΙΕΥΘΥΝΣΗ | ΟΔΟΣ ΑΓΙΟΥ ΘΩΜΑ 20, ΕΚΤΟΣ ΣΧΕΔΙΟΥ, ΘΕΣΗ ΚΑΖΑΝΙ ΔΗΜΟΣ ΣΠΑΤΩΝ-ΑΡΤΕΜΙΔΟΣ, Δ.Ε. ΣΠΑΤΩΝ |
| ΜΕΛΕΤΗΤΗΣ | ΓΕΩΡΓΙΟΣ ΑΡ. ΚΟΛΙΟΠΟΥΛΟΣ ΔΙΠΛ. ΑΡΧΙΤΕΚΤΩΝ ΜΗΧΑΝΙΚΟΣ |
| ΜΗΝΑΣ / ΕΤΟΣ | ΥΠΟΓΡΑΦΗ / ΣΦΡΑΓΙΔΑ |
| ΑΥΓΟΥΣΤΟΣ / 2025 | <div>C:\Users\luser\OneDrive\grafika\ΣΦΡΑΓΙΔΑ ΕΤΑΠΡΕΑΣ.jpg</div> <div>C:\Users\luser\OneDrive\grafika\ΣΤΟΙΧΑΝΟΣ ΤΕΜΑΧΟΣΦΡΑΓΙΑ ΚΟΝΙΟΤΟΜΗΣ.jpg</div> |

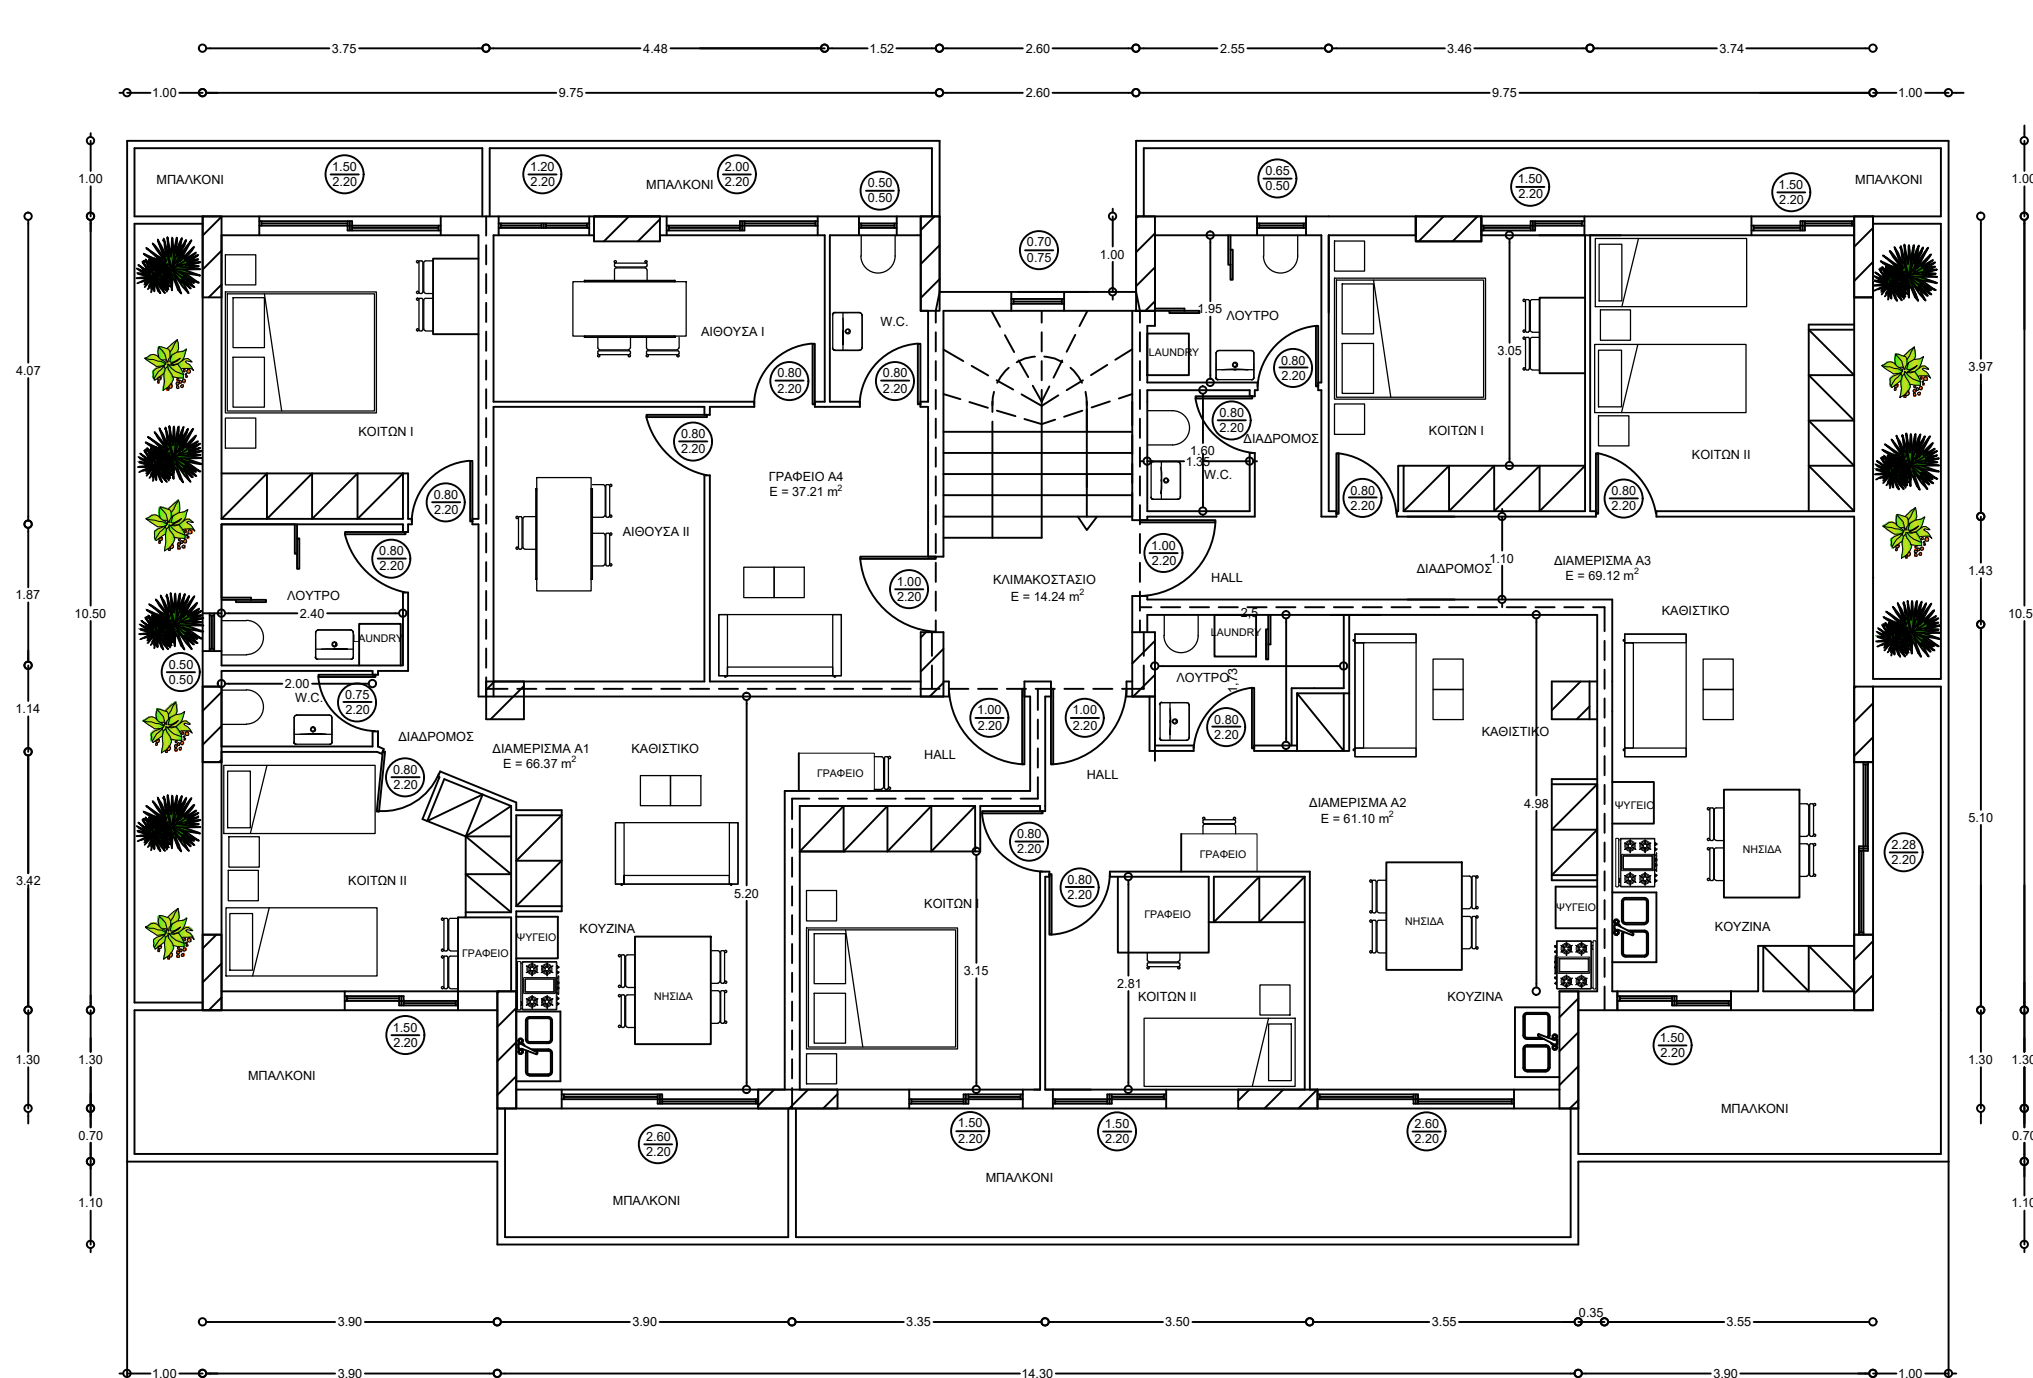


Εμβαδόν Α' Ορόφου: 248.04 τ.μ.

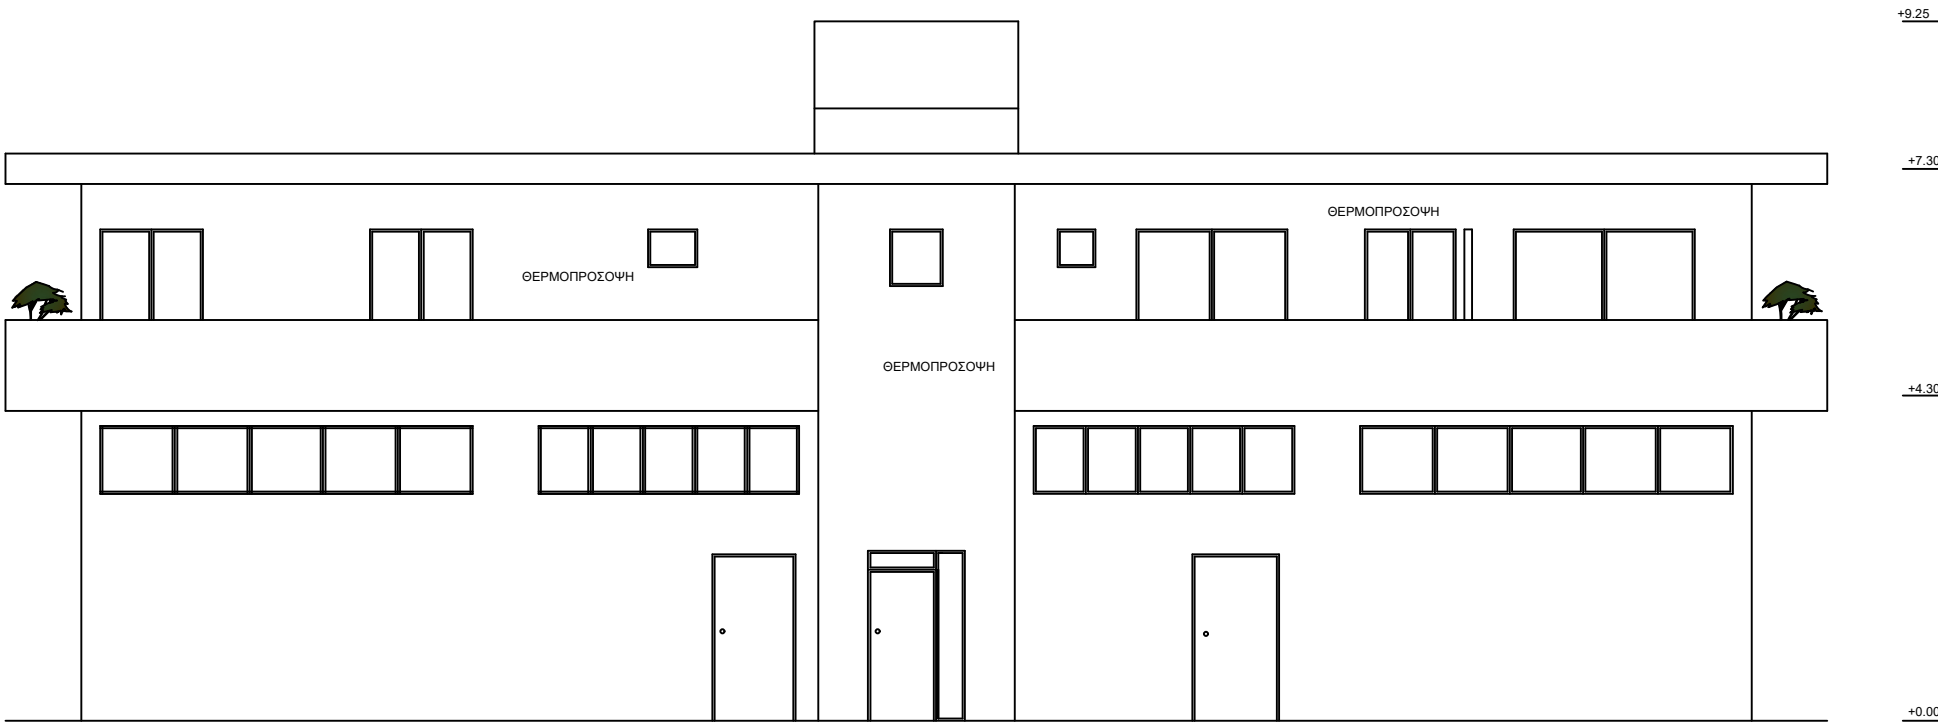

| | |
|--|--|
| ΤΕΧΝΙΚΟ ΓΡΑΦΕΙΟ ΜΕΛΕΤΩΝ - ΕΠΙΒΛΕΨΕΩΝ EGG ENGINEERING O.E. τηλ: 2106025365 - 6987233686 - 6977327200, email: cptvpoul@gmail.com - gepoulaki@gmail.com | |
| ΘΕΜΑ ΣΧΕΔΙΟΥ | ΒΟΡΕΙΑ ΟΨΗ |
| ΚΛΙΜΑΚΑ | 1 / 50 |
| ΕΡΓΟ | ΕΓΚΡΙΣΗ ΕΡΓΑΣΙΩΝ ΔΟΜΗΣΗΣ ΜΙΚΡΗΣ ΚΛΙΜΑΚΑΣ ΓΙΑ ΕΣΩΤΕΡΙΚΕΣ ΔΙΑΡΡΥΘΜΙΣΕΙΣ, ΑΛΛΑΓΗ ΧΡΗΣΗΣ ΟΡΟΦΟΥ ΑΠΟ ΚΑΤΑΣΤΗΜΑ ΣΕ ΚΑΤΟΙΚΙΕΣ & ΓΡΑΦΕΙΟ, ΕΓΚΑΤΑΣΤΑΣΗ ΑΥΤΟΝΟΜΟΥ ΣΥΣΤΗΜΑΤΟΣ ΘΕΡΜΑΝΣΗΣ, ΤΟΠΟΘΕΤΗΣΗ ΘΕΡΜΟΜΟΝΩΣΗΣ, ΤΡΟΠΟΠΟΙΗΣΗ ΟΥΨΕΩΝ ΓΙΑ ΔΗΜΙΟΥΡΓΙΑ ΝΕΩΝ ΑΝΟΙΓΜΑΤΩΝ & ΔΙΑΧΩΡΙΣΜΟ ΟΡΙΖΟΝΤΙΑΣ ΙΔΙΟΚΤΗΣΙΑΣ |
| ΕΡΓΟΔΟΤΗΣ | PHOENICIAN BLUE GROUP A.E. |
| ΔΙΕΥΘΥΝΣΗ | ΟΔΟΣ ΑΓΙΟΥ ΘΩΜΑ 20, ΕΚΤΟΣ ΣΧΕΔΙΟΥ, ΘΕΣΗ ΚΑΖΑΝΙ ΔΗΜΟΣ ΣΠΑΤΩΝ-ΑΡΤΕΜΙΔΟΣ, Δ.Ε. ΣΠΑΤΩΝ |
| ΜΕΛΕΤΗΤΗΣ | ΓΕΩΡΓΙΟΣ ΑΡ. ΚΟΛΙΟΠΟΥΛΟΣ ΔΙΠΛ. ΑΡΧΙΤΕΚΤΩΝ ΜΗΧΑΝΙΚΟΣ |
| ΜΗΝΑΣ / ΕΤΟΣ | ΥΠΟΓΡΑΦΗ / ΣΦΡΑΓΙΔΑ |
| ΑΥΓΟΥΣΤΟΣ / 2025 | <div>C:\Users\User\Desktop\grafeio\ΣΦΡΑΓΙΔΑ ΕΤΑΡΕΙΑΣ.jpg</div> <div>C:\Users\User\Desktop\grafeio\ΣΦΡΑΓΙΔΑ ΤΕΧΝΙΚΟ ΣΕΒΑΣΤΙΑΝΟΥ ΚΟΛΙΟΠΟΥΛΟΥ.jpg</div> |



The diagram illustrates the structure of the document. On the left, a vertical line represents the main document, labeled 'ΑΥΓΟΥΣΤΟΣ / 2025'. To the right of this line, there are two rectangular boxes representing attachments. The top box is labeled 'C:\Users\user\Desktop\greek\ΕΡΩΤΗΜΑΤΙΑ\ΕΤΑΠΕΛΕ.jpg'. The bottom box is labeled 'C:\Users\user\Desktop\greek\ΕΤΑΠΕΛΕ ΤΑΜΕΙΟ\ΕΡΩΤΗΜΑΤΙΑ\ΕΚΧΟΦΟΤΗΤΕΣ.jpg'.

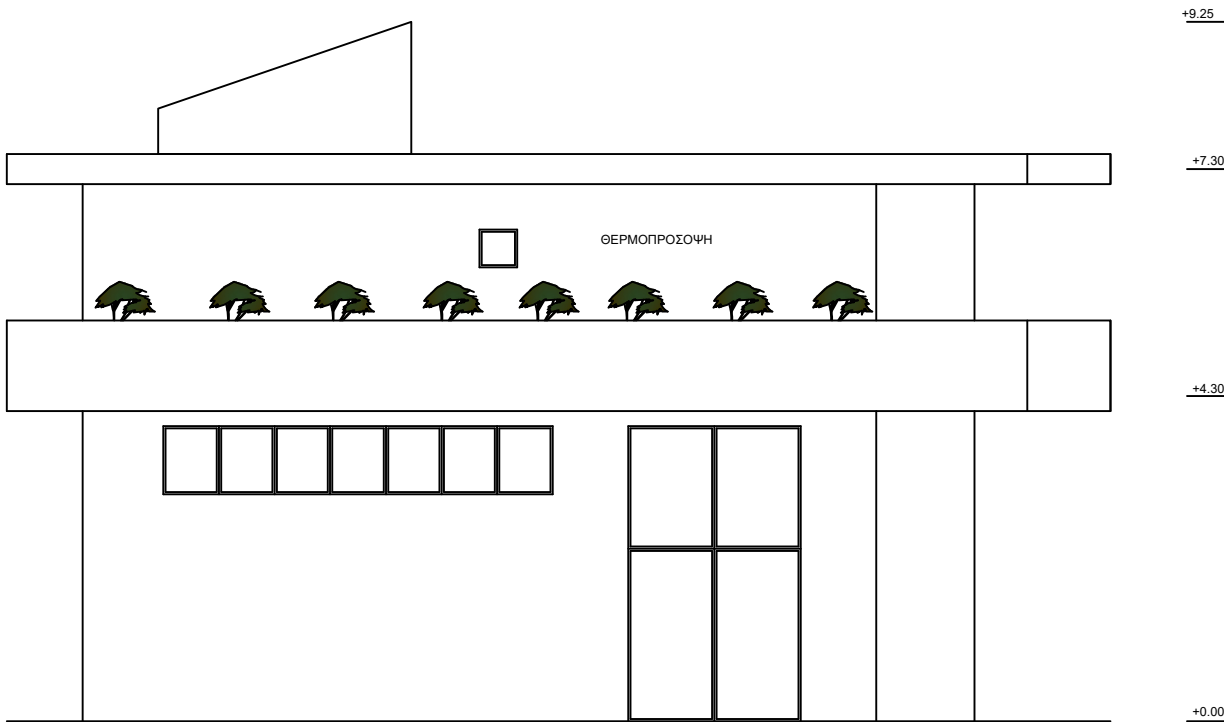

| | |
|--|---|
| ΤΕΧΝΙΚΟ ΓΡΑΦΕΙΟ ΜΕΛΕΤΩΝ - ΕΠΙΒΛΕΨΕΩΝ EGG ENGINEERING O.E. τηλ: 2106025365 - 6987233686 - 6977327200, email: cptypoul@gmail.com - gepoulaki@gmail.com | |
| ΘΕΜΑ ΣΧΕΔΙΟΥ | ΔΥΤΙΚΗ ΟΨΗ |
| ΚΛΙΜΑΚΑ | 1 / 50 |
| ΕΡΓΟ | ΕΓΚΡΙΣΗ ΕΡΓΑΣΙΩΝ ΔΟΜΗΣΗΣ ΜΙΚΡΗΣ ΚΛΙΜΑΚΑΣ ΓΙΑ ΕΣΩΤΕΡΙΚΕΣ ΔΙΑΡΡΥΘΜΙΣΕΙΣ, ΑΛΛΑΓΗ ΧΡΗΣΗΣ ΟΡΟΦΟΥ ΑΠΟ ΚΑΤΑΣΤΗΜΑ ΣΕ ΚΑΤΟΙΚΙΕΣ & ΓΡΑΦΕΙΟ, ΕΓΚΑΤΑΣΤΑΣΗ ΑΥΤΟΝΟΜΟΥ ΣΥΣΤΗΜΑΤΟΣ ΘΕΡΜΑΝΣΗΣ, ΤΟΠΟΘΕΤΗΣΗ ΘΕΡΜΟΜΟΝΩΣΗΣ, ΤΡΟΠΟΠΟΙΗΣΗ ΟΨΕΩΝ ΓΙΑ ΔΗΜΙΟΥΡΓΙΑ ΝΕΩΝ ΑΝΟΙΓΜΑΤΩΝ & ΔΙΑΧΩΡΙΣΜΟ ΟΡΙΖΟΝΤΙΑΣ ΙΔΙΟΚΤΗΣΙΑΣ |
| ΕΡΓΟΔΟΤΗΣ | PHOENICIAN BLUE GROUP Α.Ε. |
| ΔΙΕΥΘΥΝΣΗ | ΟΔΟΣ ΑΓΙΟΥ ΘΩΜΑ 20, ΕΚΤΟΣ ΣΧΕΔΙΟΥ, ΘΕΣΗ ΚΑΖΑΝΙ ΔΗΜΟΣ ΣΠΑΤΩΝ-ΑΡΤΕΜΙΔΟΣ, Δ.Ε. ΣΠΑΤΩΝ |
| ΜΕΛΕΤΗΤΗΣ | ΓΕΩΡΓΙΟΣ ΑΡ. ΚΟΛΙΟΠΟΥΛΟΣ ΔΙΠΛ. ΑΡΧΙΤΕΚΤΩΝ ΜΗΧΑΝΙΚΟΣ |
| ΜΗΝΑΣ / ΕΤΟΣ | ΥΠΟΓΡΑΦΗ / ΣΦΡΑΓΙΔΑ |
| ΑΥΓΟΥΣΤΟΣ / 2025 | <div>C:\Users\User\Desktop\γραφικά\ΣΦΡΑΓΙΔΑ ΕΤΑΡΕΙΑΣ.jpg</div> <div>C:\Users\User\Desktop\γραφικά\ΤΕΧΝΙΚΟ ΣΧΕΔΙΟ ΣΦΡΑΓΙΔΑ ΚΑΙ ΟΤΟΝΟΜΟΣ.jpg</div> |

